



KZ

KUTNOHORSKÉ ZAHRADY

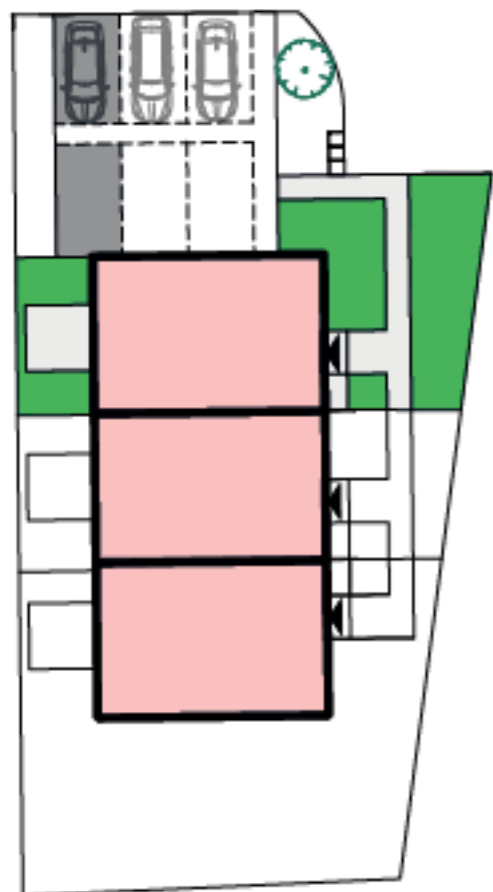


SITUACE

2.NP

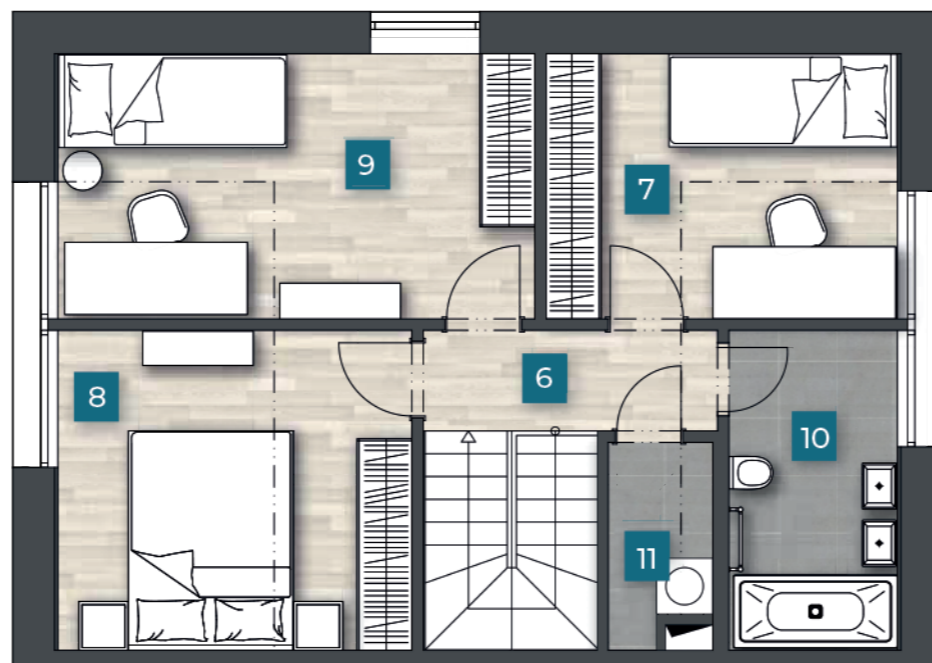

1.NP

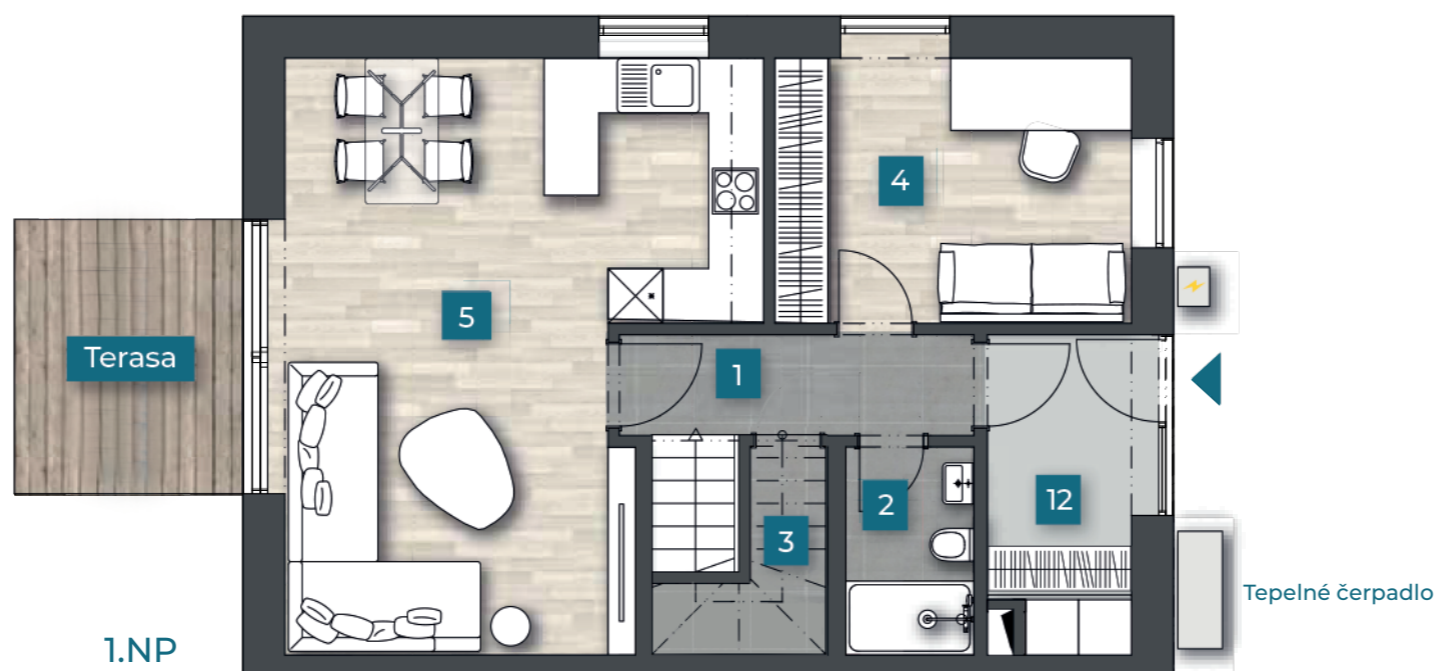

⚡ Wallbox – zásuvka pro nabíjení elektromobilů

DEVELOPER

MARLO

www.marlo.cz

0 5 M



Upozornění: Obrázek půdorysu představuje dispoziční řešení. Znárodně plochy jsou pouze orientační a nábytek není součástí dodávky. Rozsah vybavení je specifikován v příloze „Standardy vybavení“. Změny oproti prováděcí dokumentaci jsou vyhrazeny. *Podlahová plocha je vypočtena dle nařízení vlády č. 366/213 Sb.

6A

5+KK / 112,9 m²

1.NP

01	chodba	4,8 m ²	
02	koupelna	3,2 m ²	
03	tech. místnost	2,8 m ²	
04	pracovna	11,2 m ²	
05	obývací pokoj + KK	28,4 m ²	
2.NP	06	chodba	3,8 m ²
	07	pokoj	10,9 m ²
	08	ložnice	13,4 m ²
	09	pokoj	15,9 m ²
	10	koupelna	6,9 m ²
	11	tech. místnost	2,6 m ²

Podlahová plocha* 112,9 m²

12 zádveř 5,8 m²

SITUAČNÍ PLÁN

