



KZ

KUTNOHORSKÉ ZAHRADY

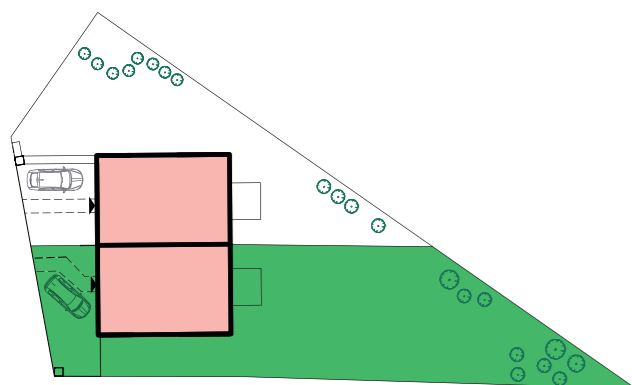


SITUACE

2.NP

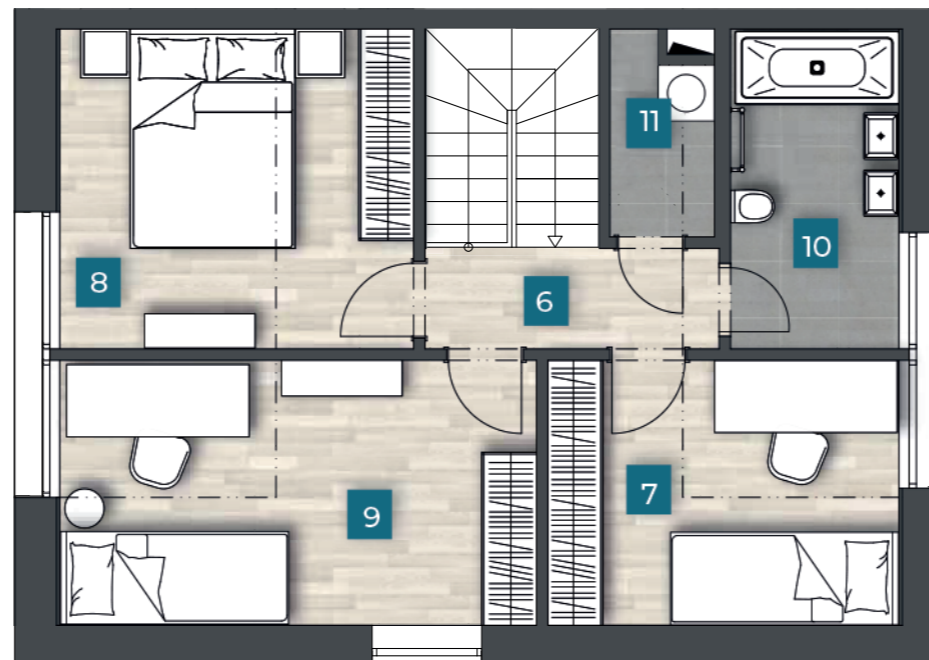

1.NP

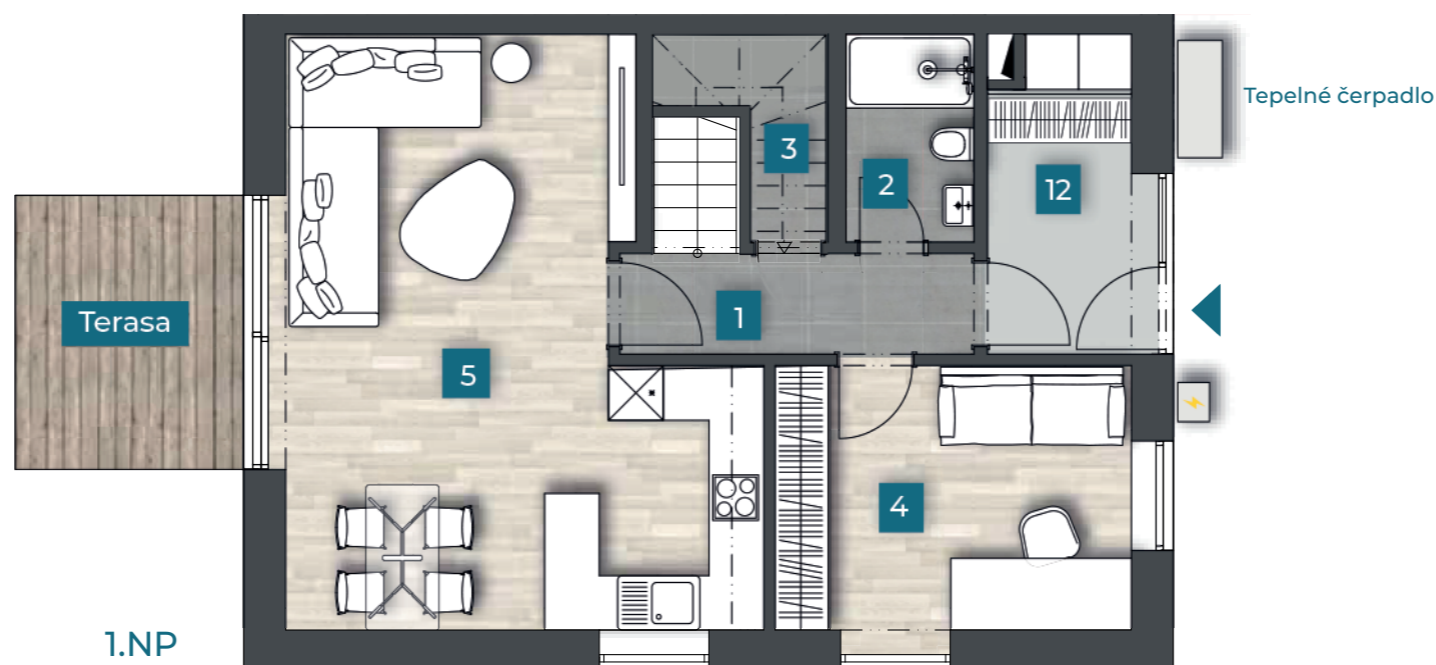

⚡ Wallbox – zásuvka pro nabíjení elektromobilů

0 5 M



Upozornění: Obrázek půdorysu představuje dispoziční řešení. Znázorněné plochy jsou pouze orientační a nábytek není součástí dodávky. Rozsah vybavení je specifikován v příloze „Standardy vybavení“. Změny oproti prováděcí dokumentaci jsou vyhrazeny. *Podlahová plocha je vypočtena dle nařízení vlády č. 366/213 Sb.

DEVELOPER

MARLO

www.marlo.cz

5B

5+KK / 118,6 m²

1.NP

01	chodba	4,8 m ²
02	koupelna	3,2 m ²
03	tech. místnost	2,8 m ²
04	pracovna	11,7 m ²
05	obývací pokoj + KK	30,8 m ²

2.NP

06	chodba	3,8 m ²
07	pokoj	11,4 m ²
08	ložnice	14,3 m ²
09	pokoj	17,3 m ²
10	koupelna	6,9 m ²
11	tech. místnost	2,6 m ²

Podlahová plocha* 118,6 m²

12 zádveří 5,8 m²

SITUAČNÍ PLÁN

